


RUA WALDEMAR FERREIRA

ALAMBRADO

60,00
-5,00

PORTÃO DE SERVIÇO

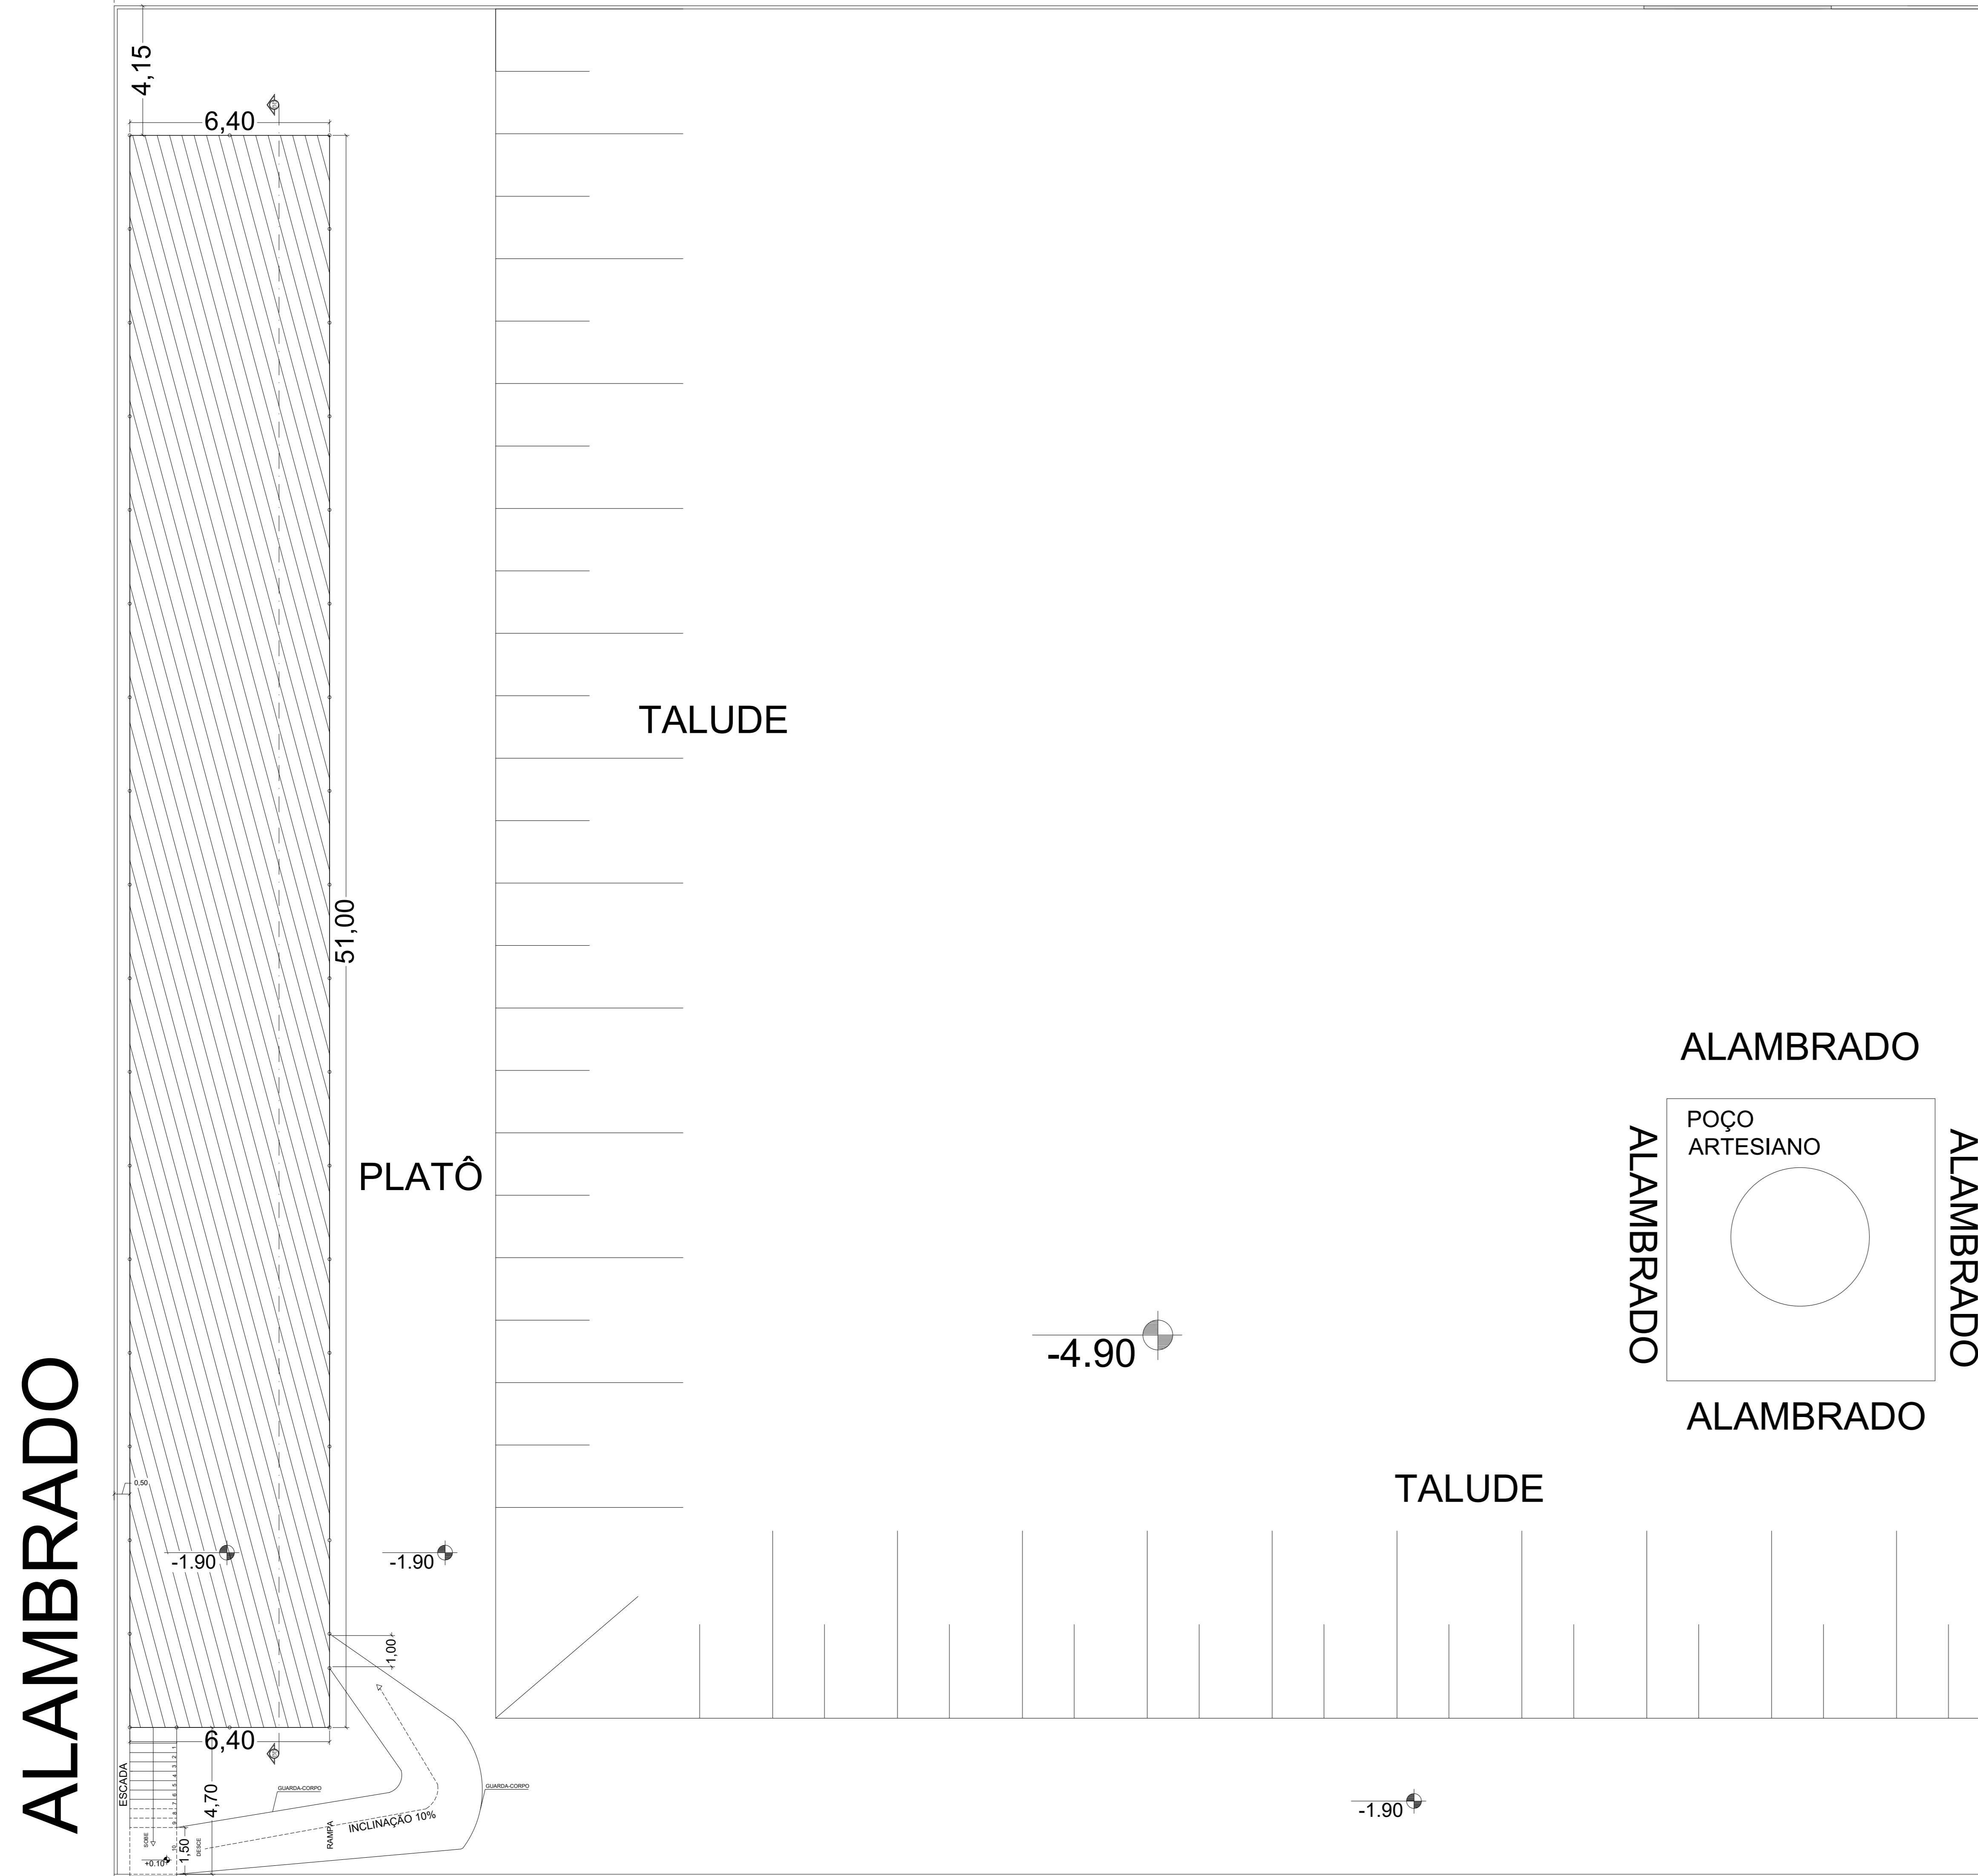

ALAMBRADO

PLATÔ

TALUDE

TALUDE

MURO

RUA BOANERGES FERREIRA

PLANTA DE IMPLANTAÇÃO
ESC: 1/100


ALAMBRADO



ALAMBRADO


BARRACÃO

60,00

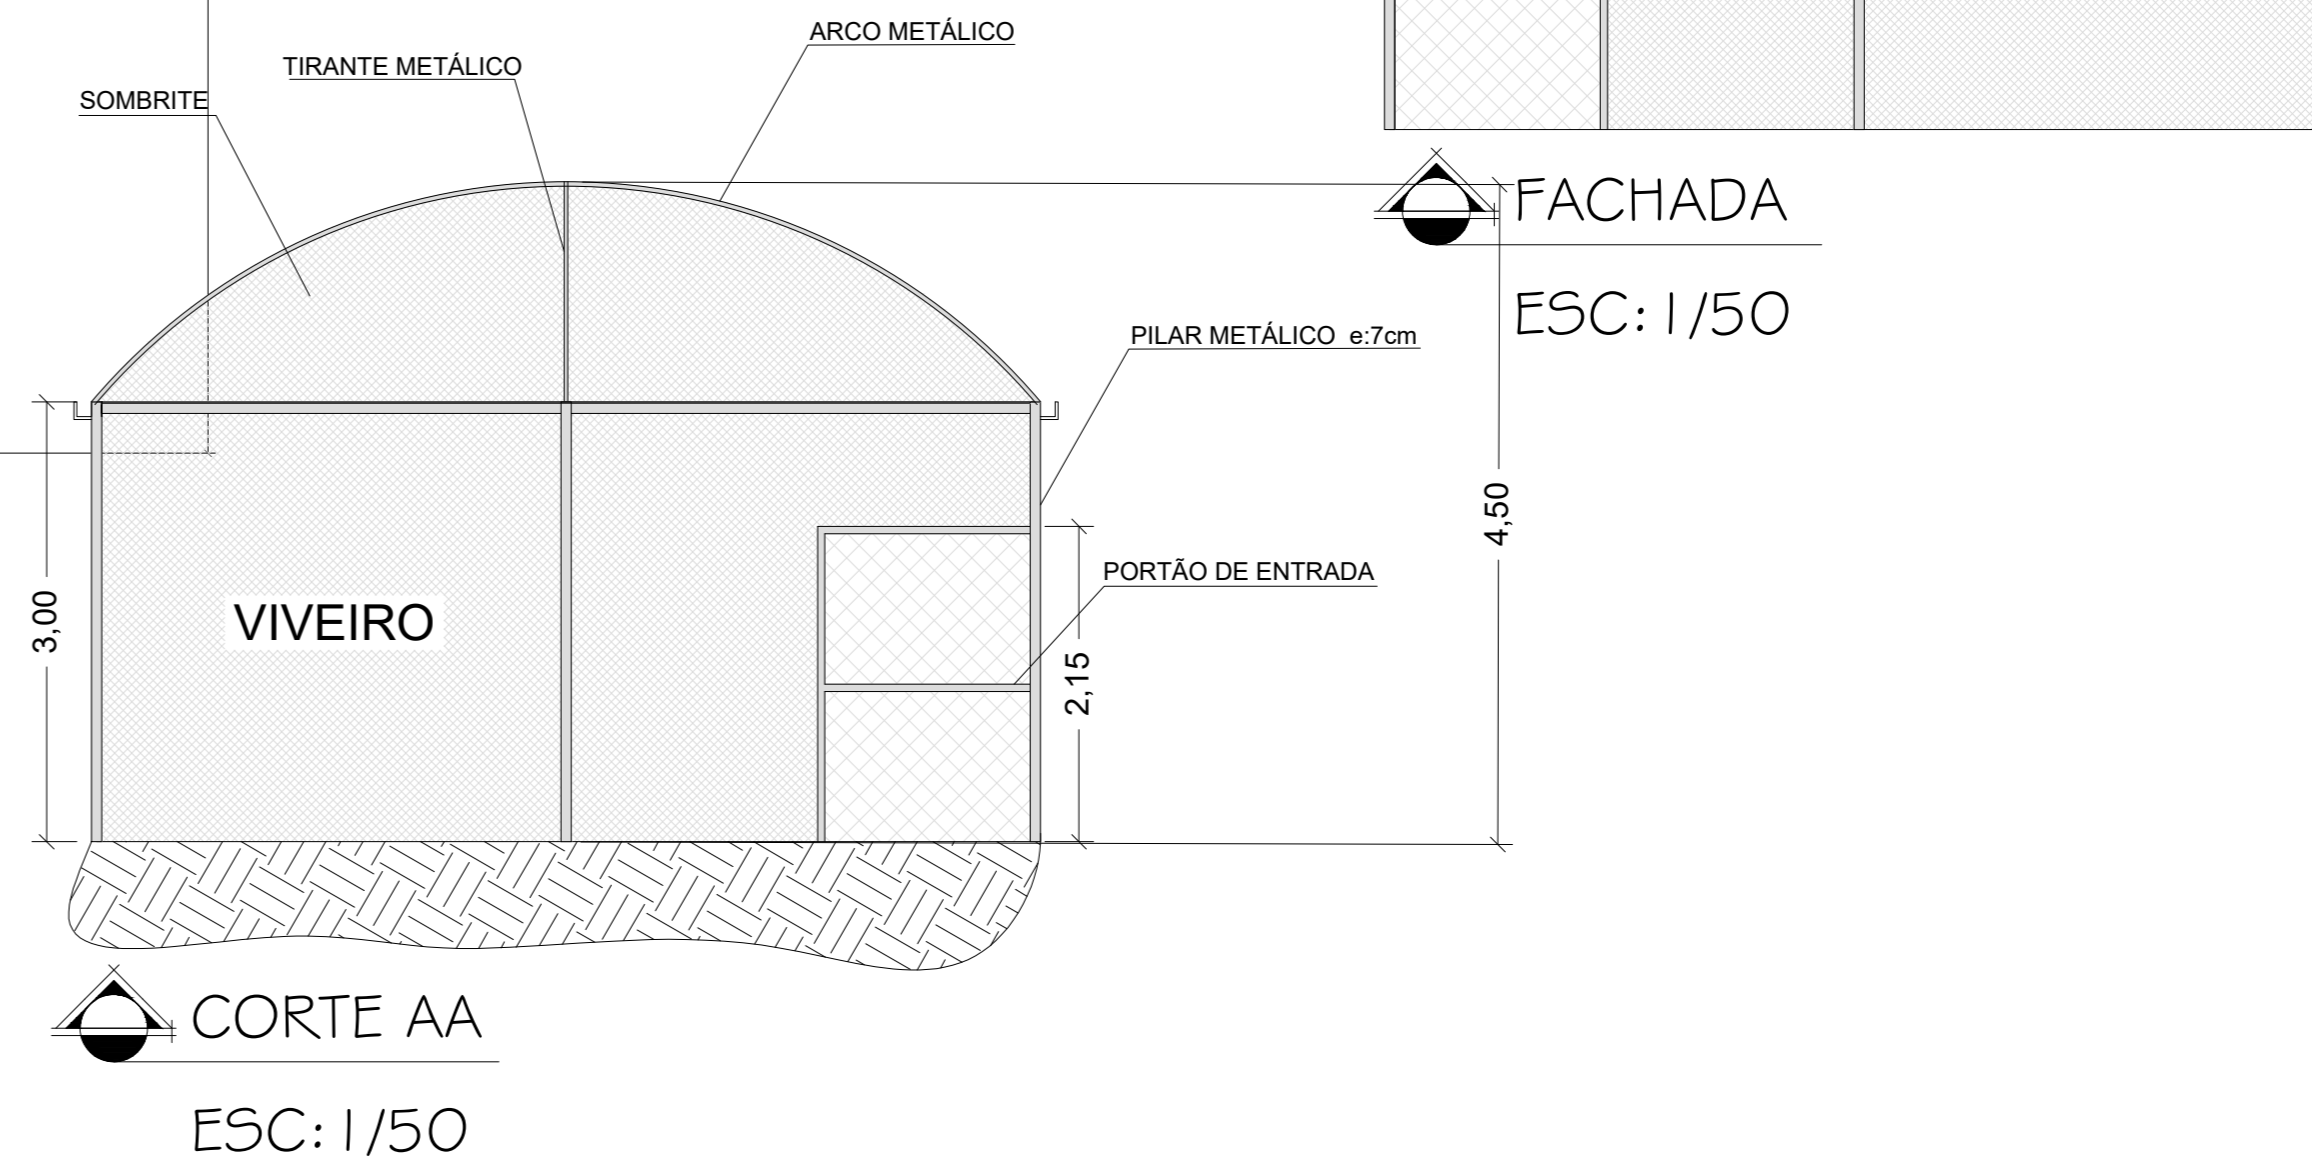

CORTE AA
ESC: 1/50


FACHADA
ESC: 1/50

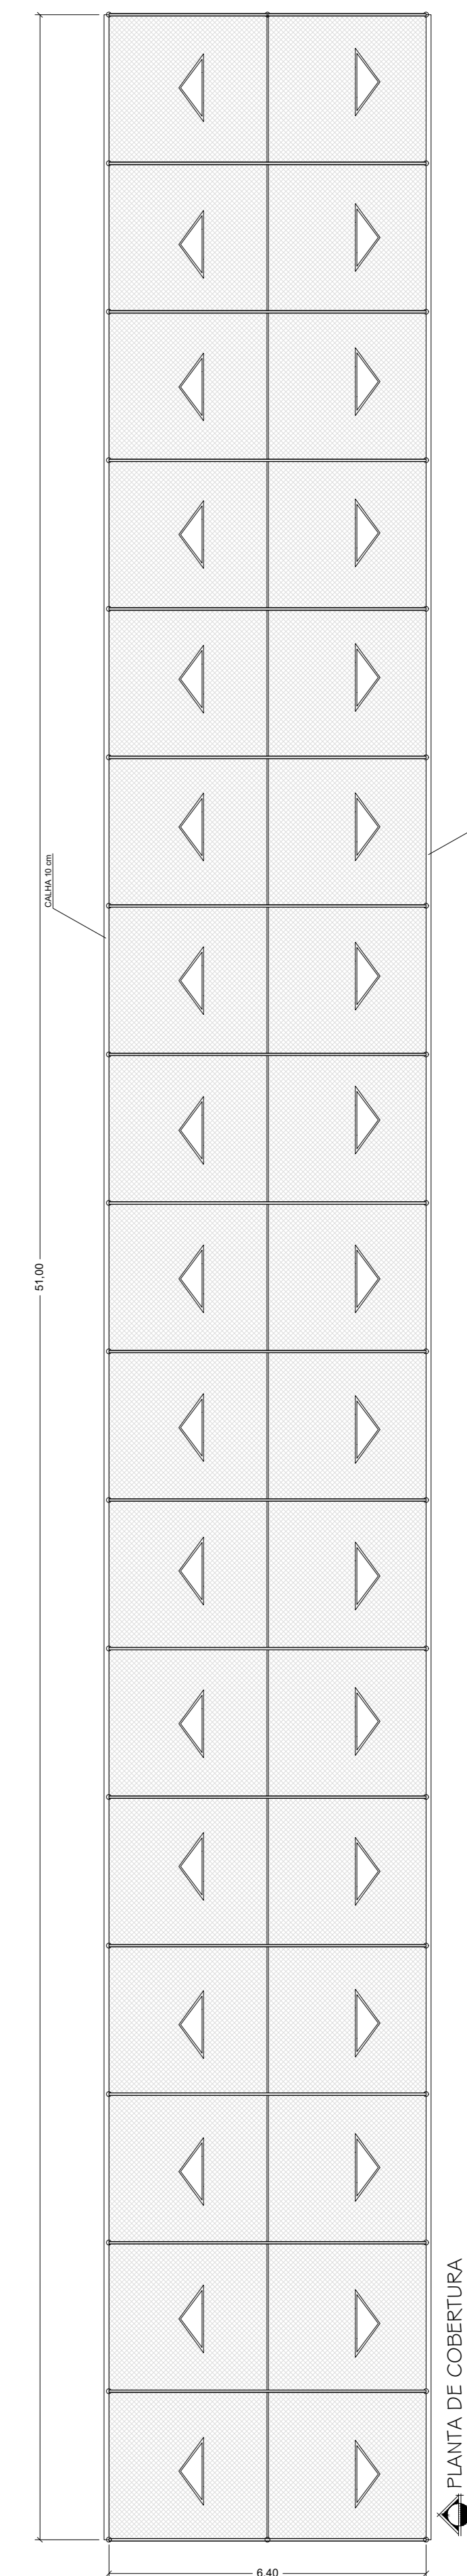

PLANTA DE COBERTURA
ESC: 1/100

PROJETO ARQUITETÔNICO 01/07

CONSTRUÇÃO DE VIVEIRO DE PLANTAS NO BAIRRO MANTIQUEIRA
ENDEREÇO: RUA BOANERGES FERREIRA - JD MANTIQUEIRA
PROPRIETÁRIO: PREFEITURA DO MUNICÍPIO DE ÁGUAS DA PRATA
CONTEUDO: PROJETO ARQUITETÔNICO VIVEIRO

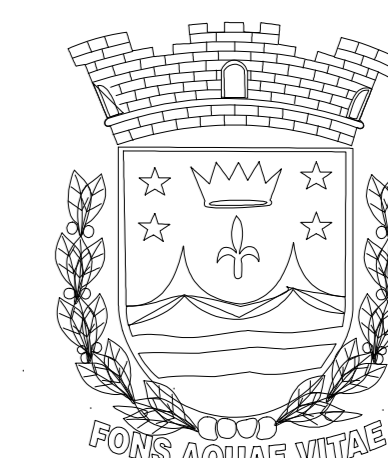

ART. N°:

ÁREAS: 326,40m²

CARIMBOS